


Localisation des espaces



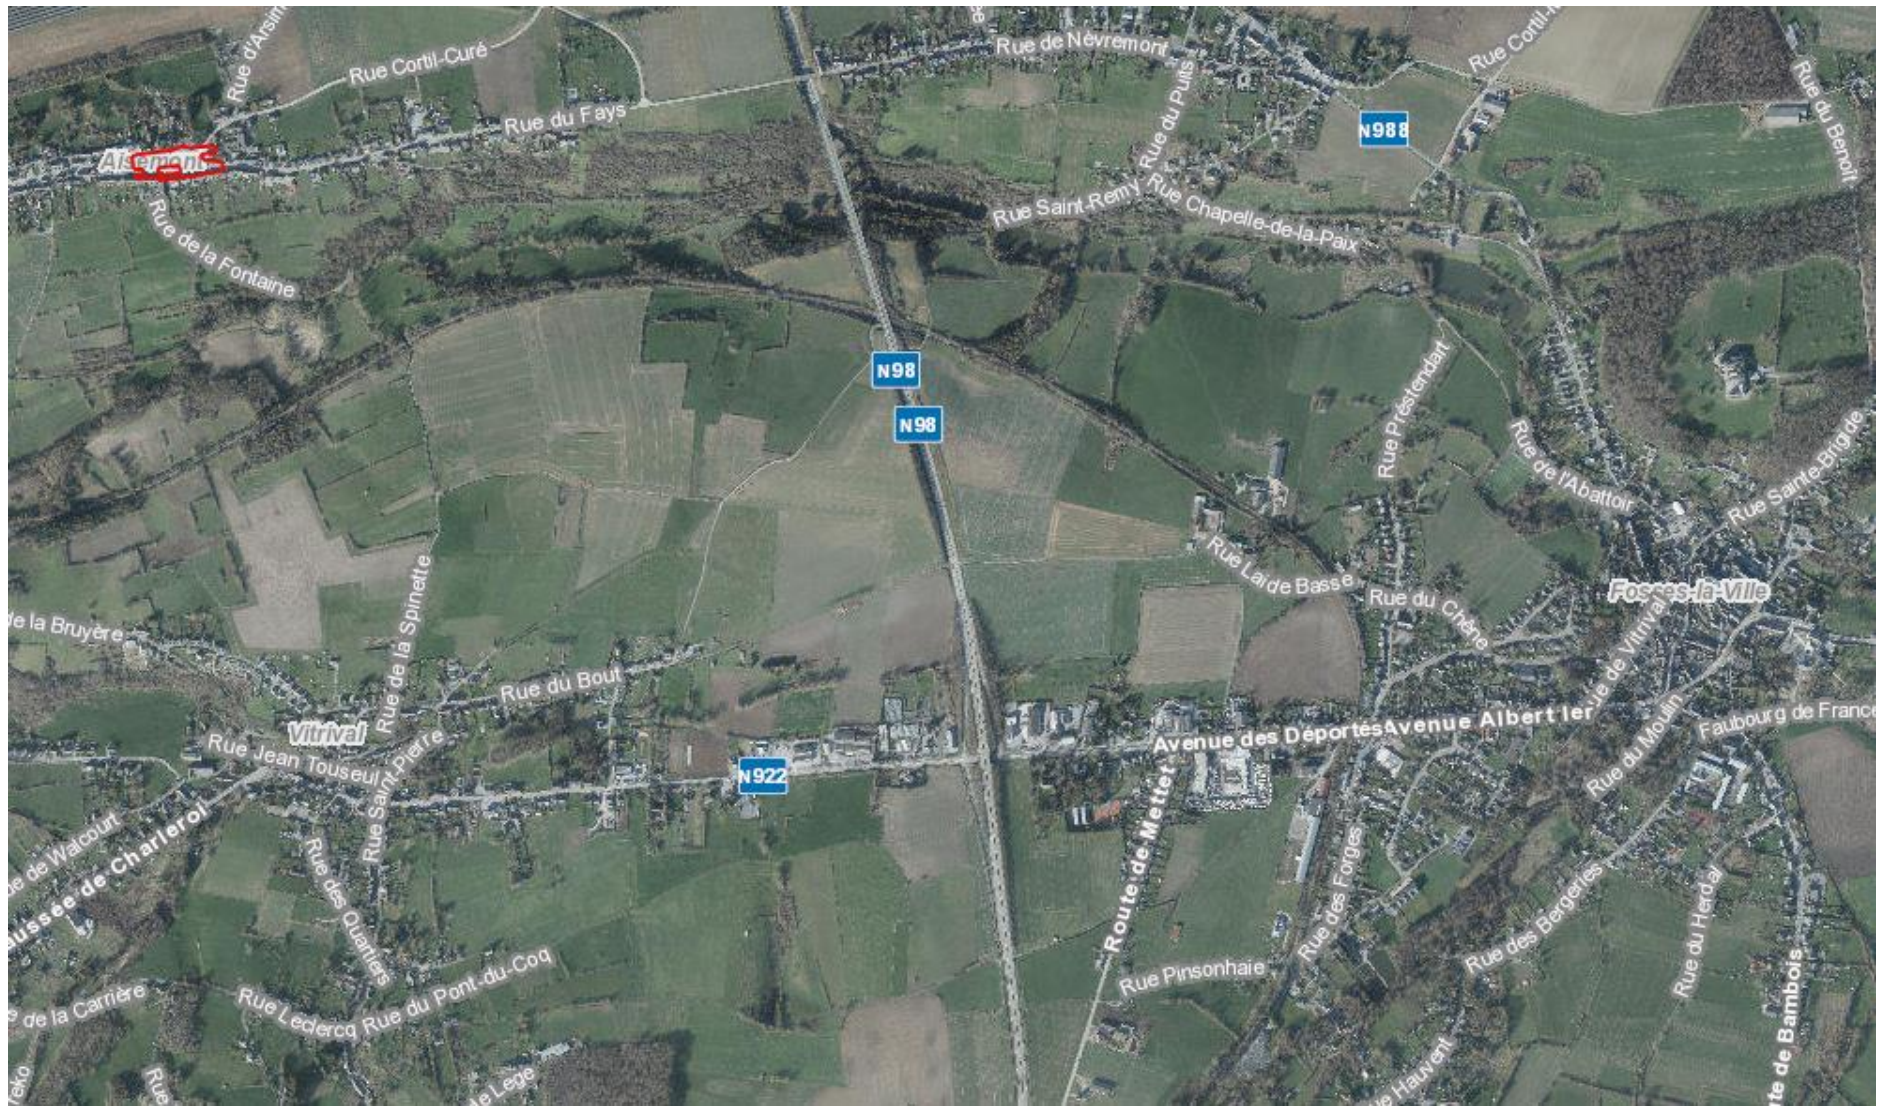

ANNEXE 2

Photos état des lieux et des cerisiers





ANNEXE 3

Photos du rond-point actuel



ANNEXE 5

Périmètre du plan de zone



Plan de secteur



Esquisse



REVISIONS	A	ad. d. l. m. s.
	B	ad. d. l. m. s.
	C	ad. d. l. m. s.
	D	ad. d. l. m. s.

Fiche Projet 1.3
Aménagement de la place d'Aisemont

PROVINCE DE NAMUR
COMMUNE DE FOSSES-LA-VILLE



SURVEY & AMENAGEMENT S.A.
Rue de Chenu 2-4 - 7090 Ronquières
Tel: +32 67 64 83 42 Fax: +32 67 64 75 7

N° Dossier	0833
Echelle	1/1000

ANNEXE 8

Métré estimatif

PCDR de Fosses-la-Ville
Fiche-projet n°1.3:
Aménagement de la place d'Aisemont - Métré estimatif

Poste	Description	U	Q	P.U.	P.T.
1	Démolition de revêtements divers	m ²	2.488,00	12,00	29.856,00
2	Mise en centre de traitement autorisé	m ³	1.086,00	35,00	38.010,00
3	Fourniture et pose d'un revêtement en béton désactivé de teinte beige clair, y compris fondations	m ²	845,00	80,00	67.600,00
4	Fourniture et pose de pavés platine brun foncé, y compris fondations	m ²	456,00	90,00	41.040,00
5	Revêtement en dolomie stabilisée, y compris fondations	m ²	120,00	30,00	3.600,00
6	Revêtement en gravier roulé sur 30 cm	m ²	90,00	30,00	2.700,00
7	Fourniture et pose de dalles gazon, y compris fondations	m ²	347,00	75,00	26.025,00
8	Création d'un rond-point (bordures, signalisation, ...)	PG	1,00	20.000,00	20.000,00
9	Jeux	PG	1,00	8.000,00	8.000,00
10	Fourniture et pose d'éléments linéaires	mct	444,00	60,00	26.640,00
11	Infrastructure Infraport	PG	1,00	140.000,00	140.000,00
12	Gazon + nivellement	m ²	797,00	25,00	19.925,00
13	Fourniture, pose et raccordement d'ava loirs	P	6,00	1.200,00	7.200,00
14	Remplacement de trapillons, bouches incendies, vannes, ...	QP	20,00	350,00	7.000,00

15	Signalisation, marquage	PG	1,00	2.500,00	2.500,00
16	Divers (déchets, mises à niveau, ...)	PG	1,00	2.500,00	2.500,00
17	Fourniture et pose de mobiliers urbains (bancs, poubelles, bornes, potelets, ...)	PG	1,00	30.000,00	30.000,00
18	Fourniture et placement d'un nouvel abribus	PG	1,00	18.000,00	18.000,00
19	Plantations: arbres hautes tiges et arbustes + tuteur	PG	1,00	15.000,00	15.000,00
20	Fourniture et pose de luminaires sur mât	P	3,00	5.000,00	15.000,00
21	Enfouissement des bulles à verre	P	2,00	16.000,00	32.000,00
22	Réfection de la Grotte Notre Dame (spots LED, mobilier, plantations basses tiges, ...)	PG	1,00	20.000,00	20.000,00
23	Honoraires bureaux d'études		8,00%		45.807,68
24	Coordination sécurité-santé		2,00%		11.451,92
	TOTAL GÉNÉRAL HTVA				629.855,60
	TVA 21%				132.269,68
	TOTAL GÉNÉRAL TVAC				762.125,28

Plan au PASH

Web AppBuilder for ArcGIS



05/04/2022, 15:09:54


Régime d'assainissement Egouts

- Autonome
- Transitoire
- Communes

- Egout gravitaire - Existant (schématique, localisation à vérifier)
- Egout gravitaire - Existence à vérifier auprès de la commune

CONSTR_BATIEMPRISE

- Agricole
- Château
- Château d'eau / Station d'épuration

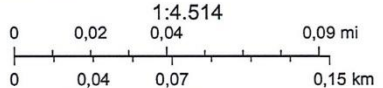

SPW; Sources: Esri, Airbus DS, USGS, NGA, NASA, CGIAR, N Robinson, NCEAS, NLS, OS, NMA, Geodatastyrelsen, Rijkswaterstaat, GSA, Geoland, FEMA, Intermap and the GIS user community; SPGE; Sources: Esri, HERE, Garmin, FAO, NOAA, USGS, © OpenStreetMap contributors, and the GIS User

Liste des projets de même fonction existant sur la Commune

- FP.1.2 – Création progressive d’un réseau de voies lentes de mobilité utilitaire entre les villages et vers le RaVel (+ installation de panneaux d’informations sur ce réseau dans chaque village)
- FP.1.4 – Aménagement de la place de Vitrival, y compris un espace de convivialité
- FP.2.4 – Aménagement d’un espace intergénérationnel (espace de jeux/espace de convivialité) à l’arrière du hall de sport de Sart-Saint-Laurent, en impliquant la population dans son entretien
- FP.2.5 – Sécurisation de la traversée de l’entité (RN922)
- FP.2.6 – Redéfinition de certains passages piétons et de leur éclairage
- FP.2.9 – Création d’un espace récréatif au château Winson et aménagement des abords de la Maison Rurale
- FP.2.12 – Rénovation de la place de Sart-Saint-Laurent
- FP.2.13 – Rénovation de la place de Le Roux
- FP.2.14 – Aménagement du centre historique de Fosses (voiries, espace public convivial, éclairage, logements, commerces)
- FP.2.16 – Aménagement d’un espace intergénérationnel (espace de convivialité) à Névremont, à l’arrière de la petite école, en impliquant la population dans son entretien
- FP.2.17 – Aménagement d’un espace intergénérationnel (espace de convivialité) sur la place de Sart-Eustache, en impliquant la population dans son entretien